


SCHNITT C - C

SCHNITT A - A

FASSADENSCHNITT 6

FES UG 05

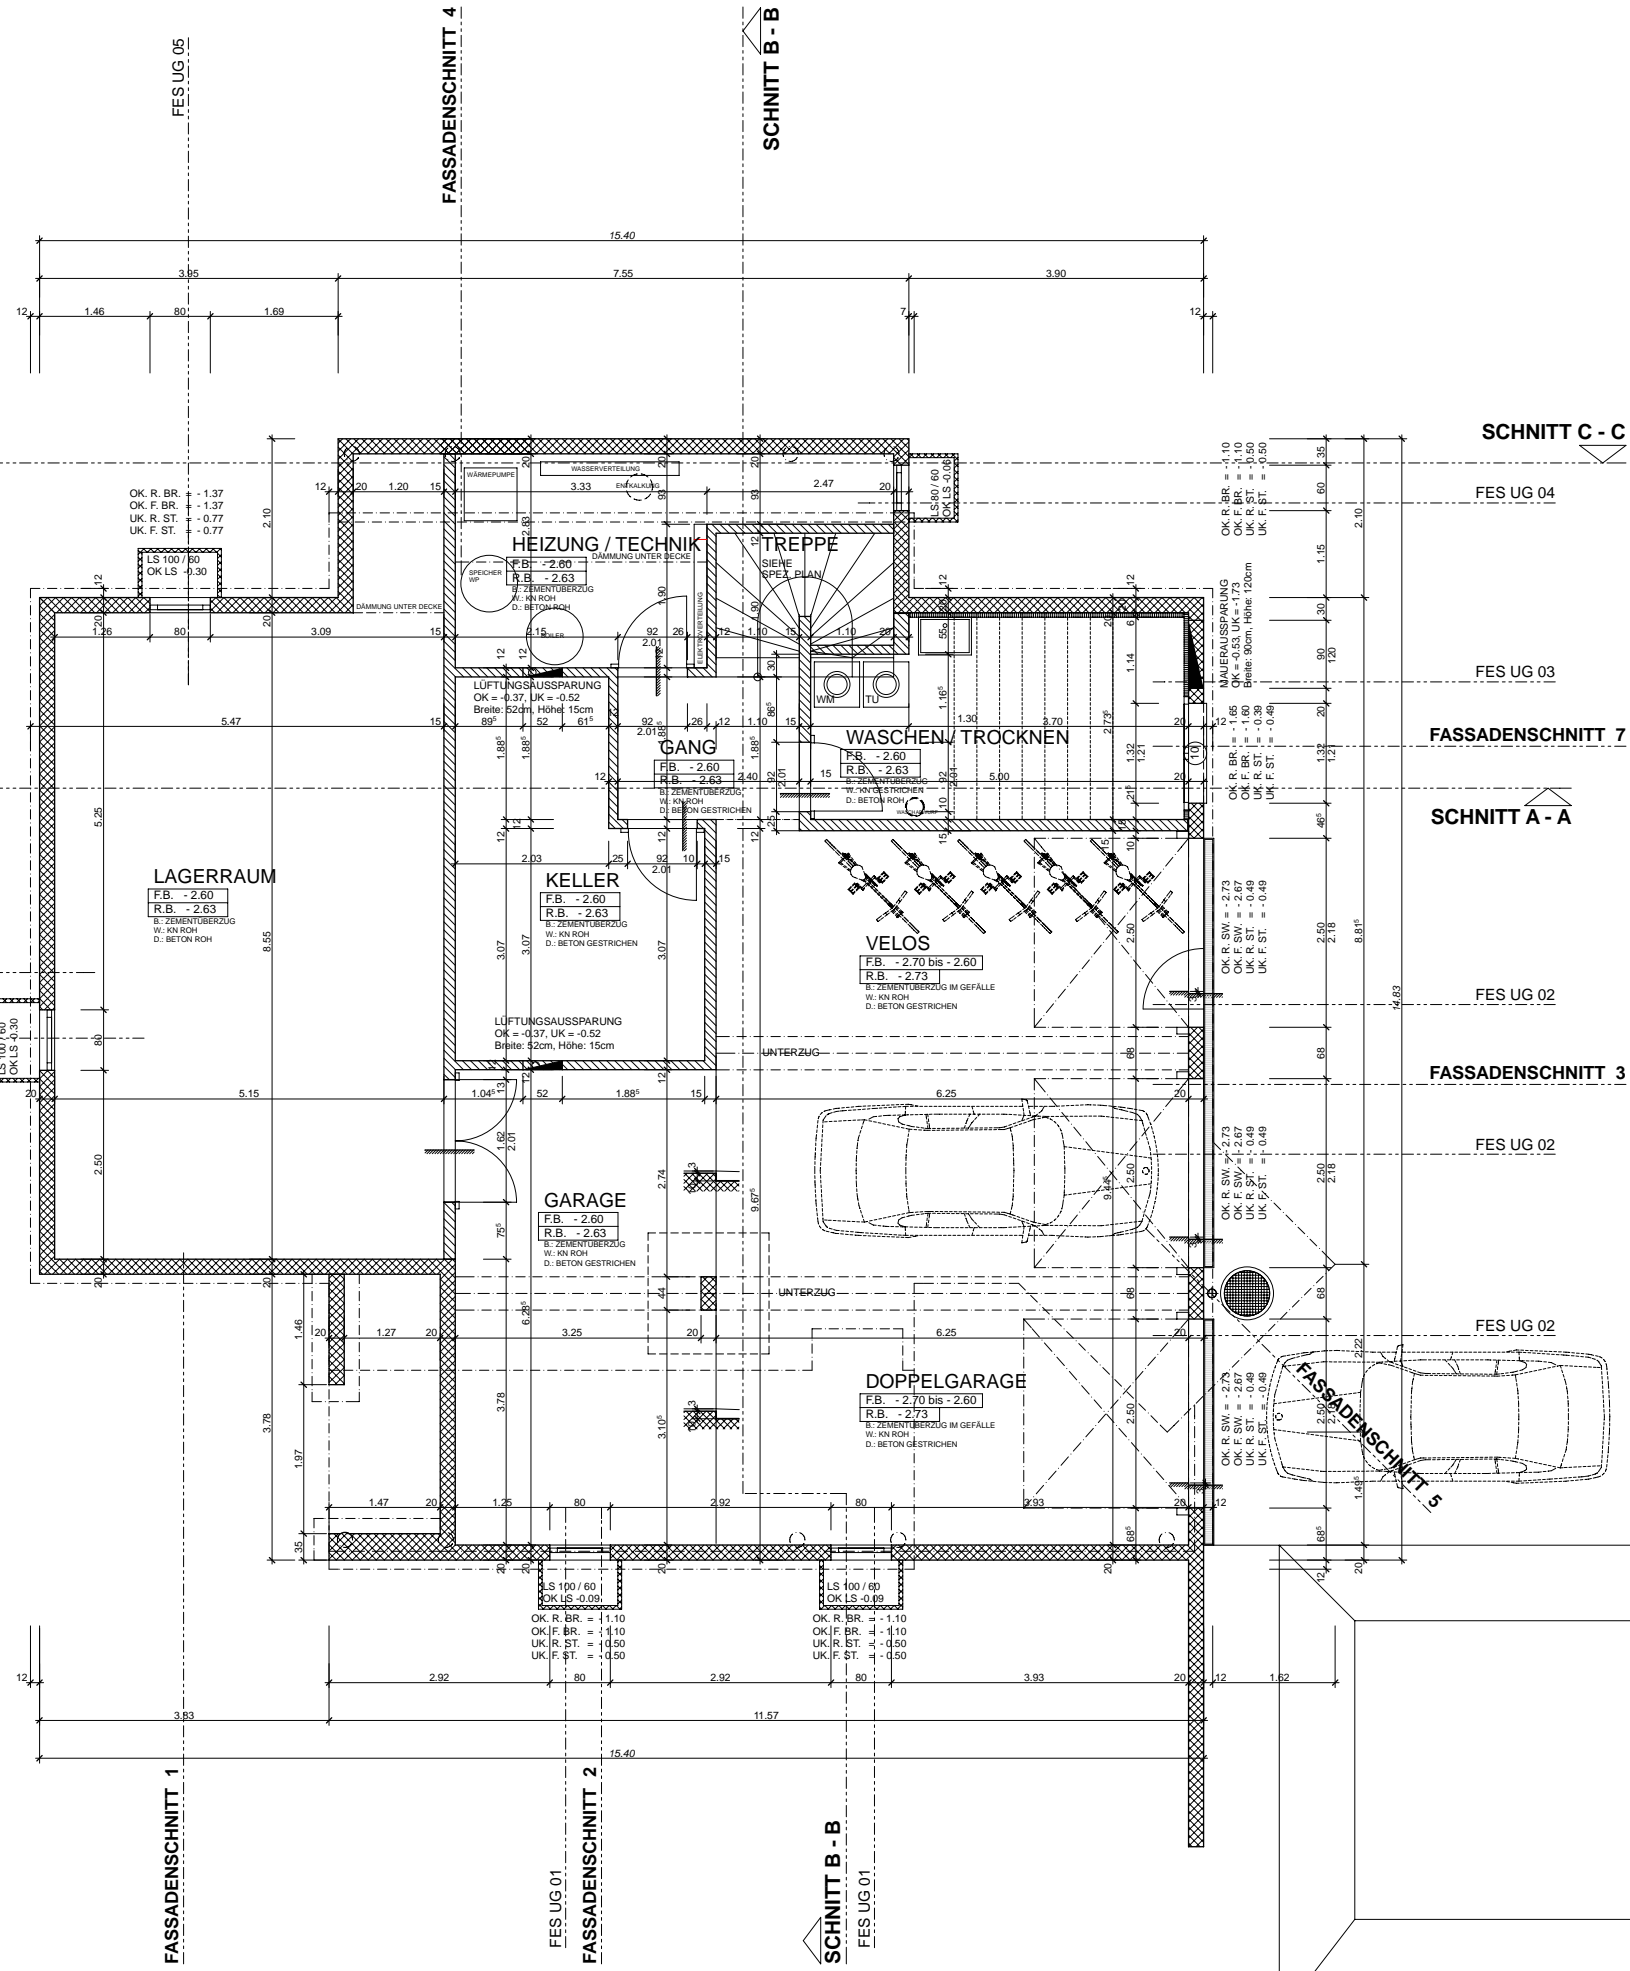

GRUNDRISS UG 1:100