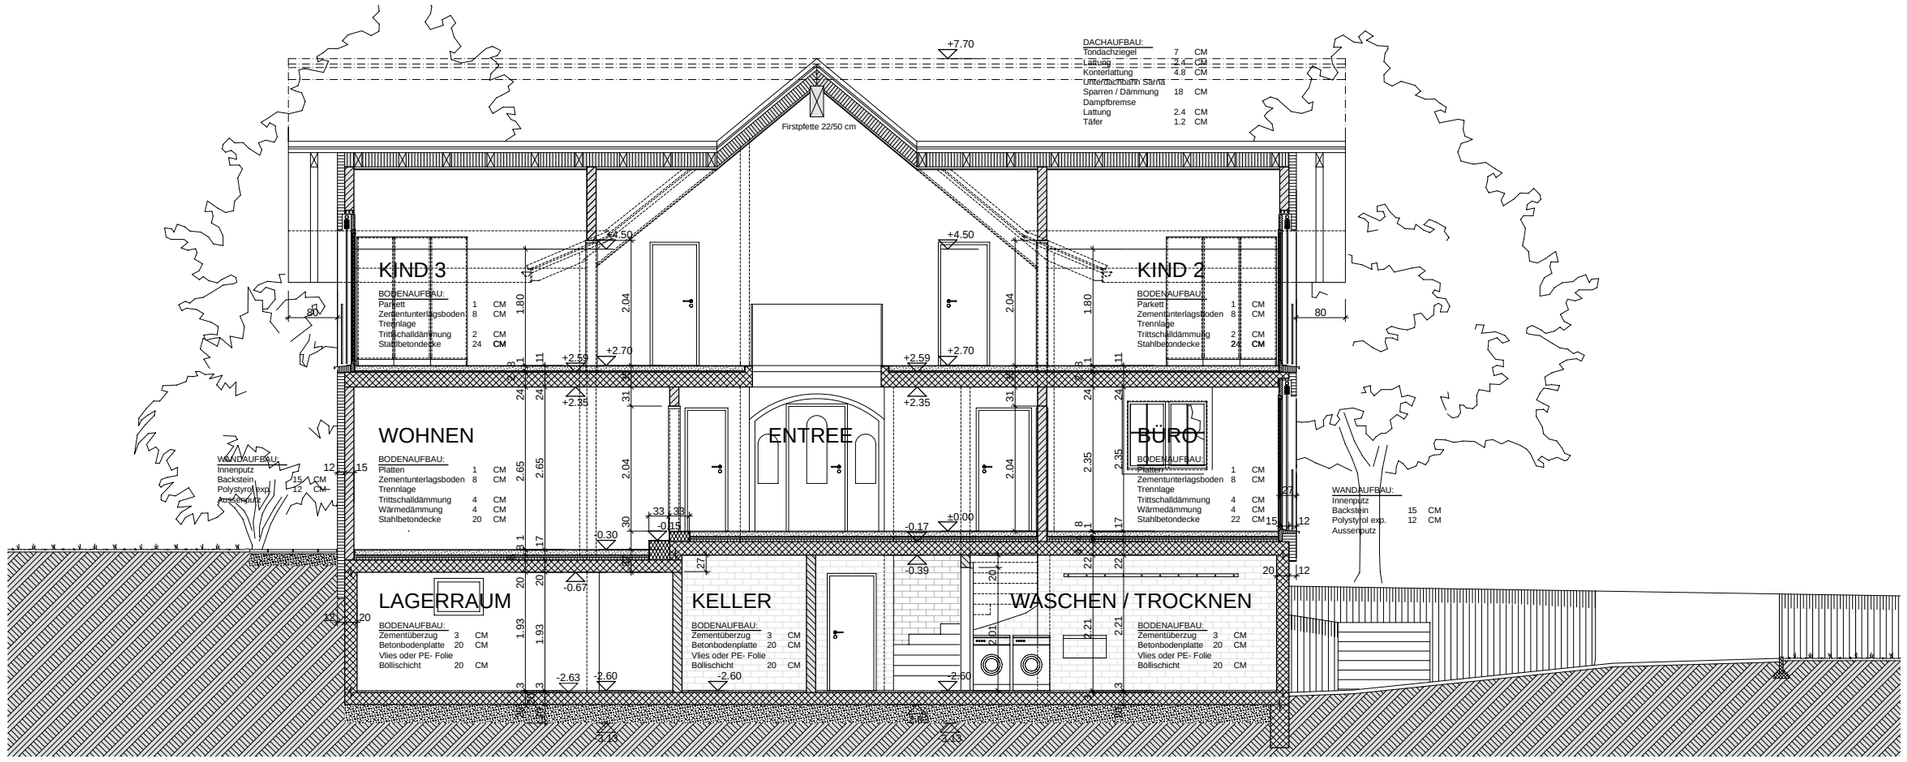

SCHNITT A-A 1 : 100